




Umgriff Geltungsbereich
der 15. Änderung des
Flächennutzungsplanes
ca. 19.914 m²

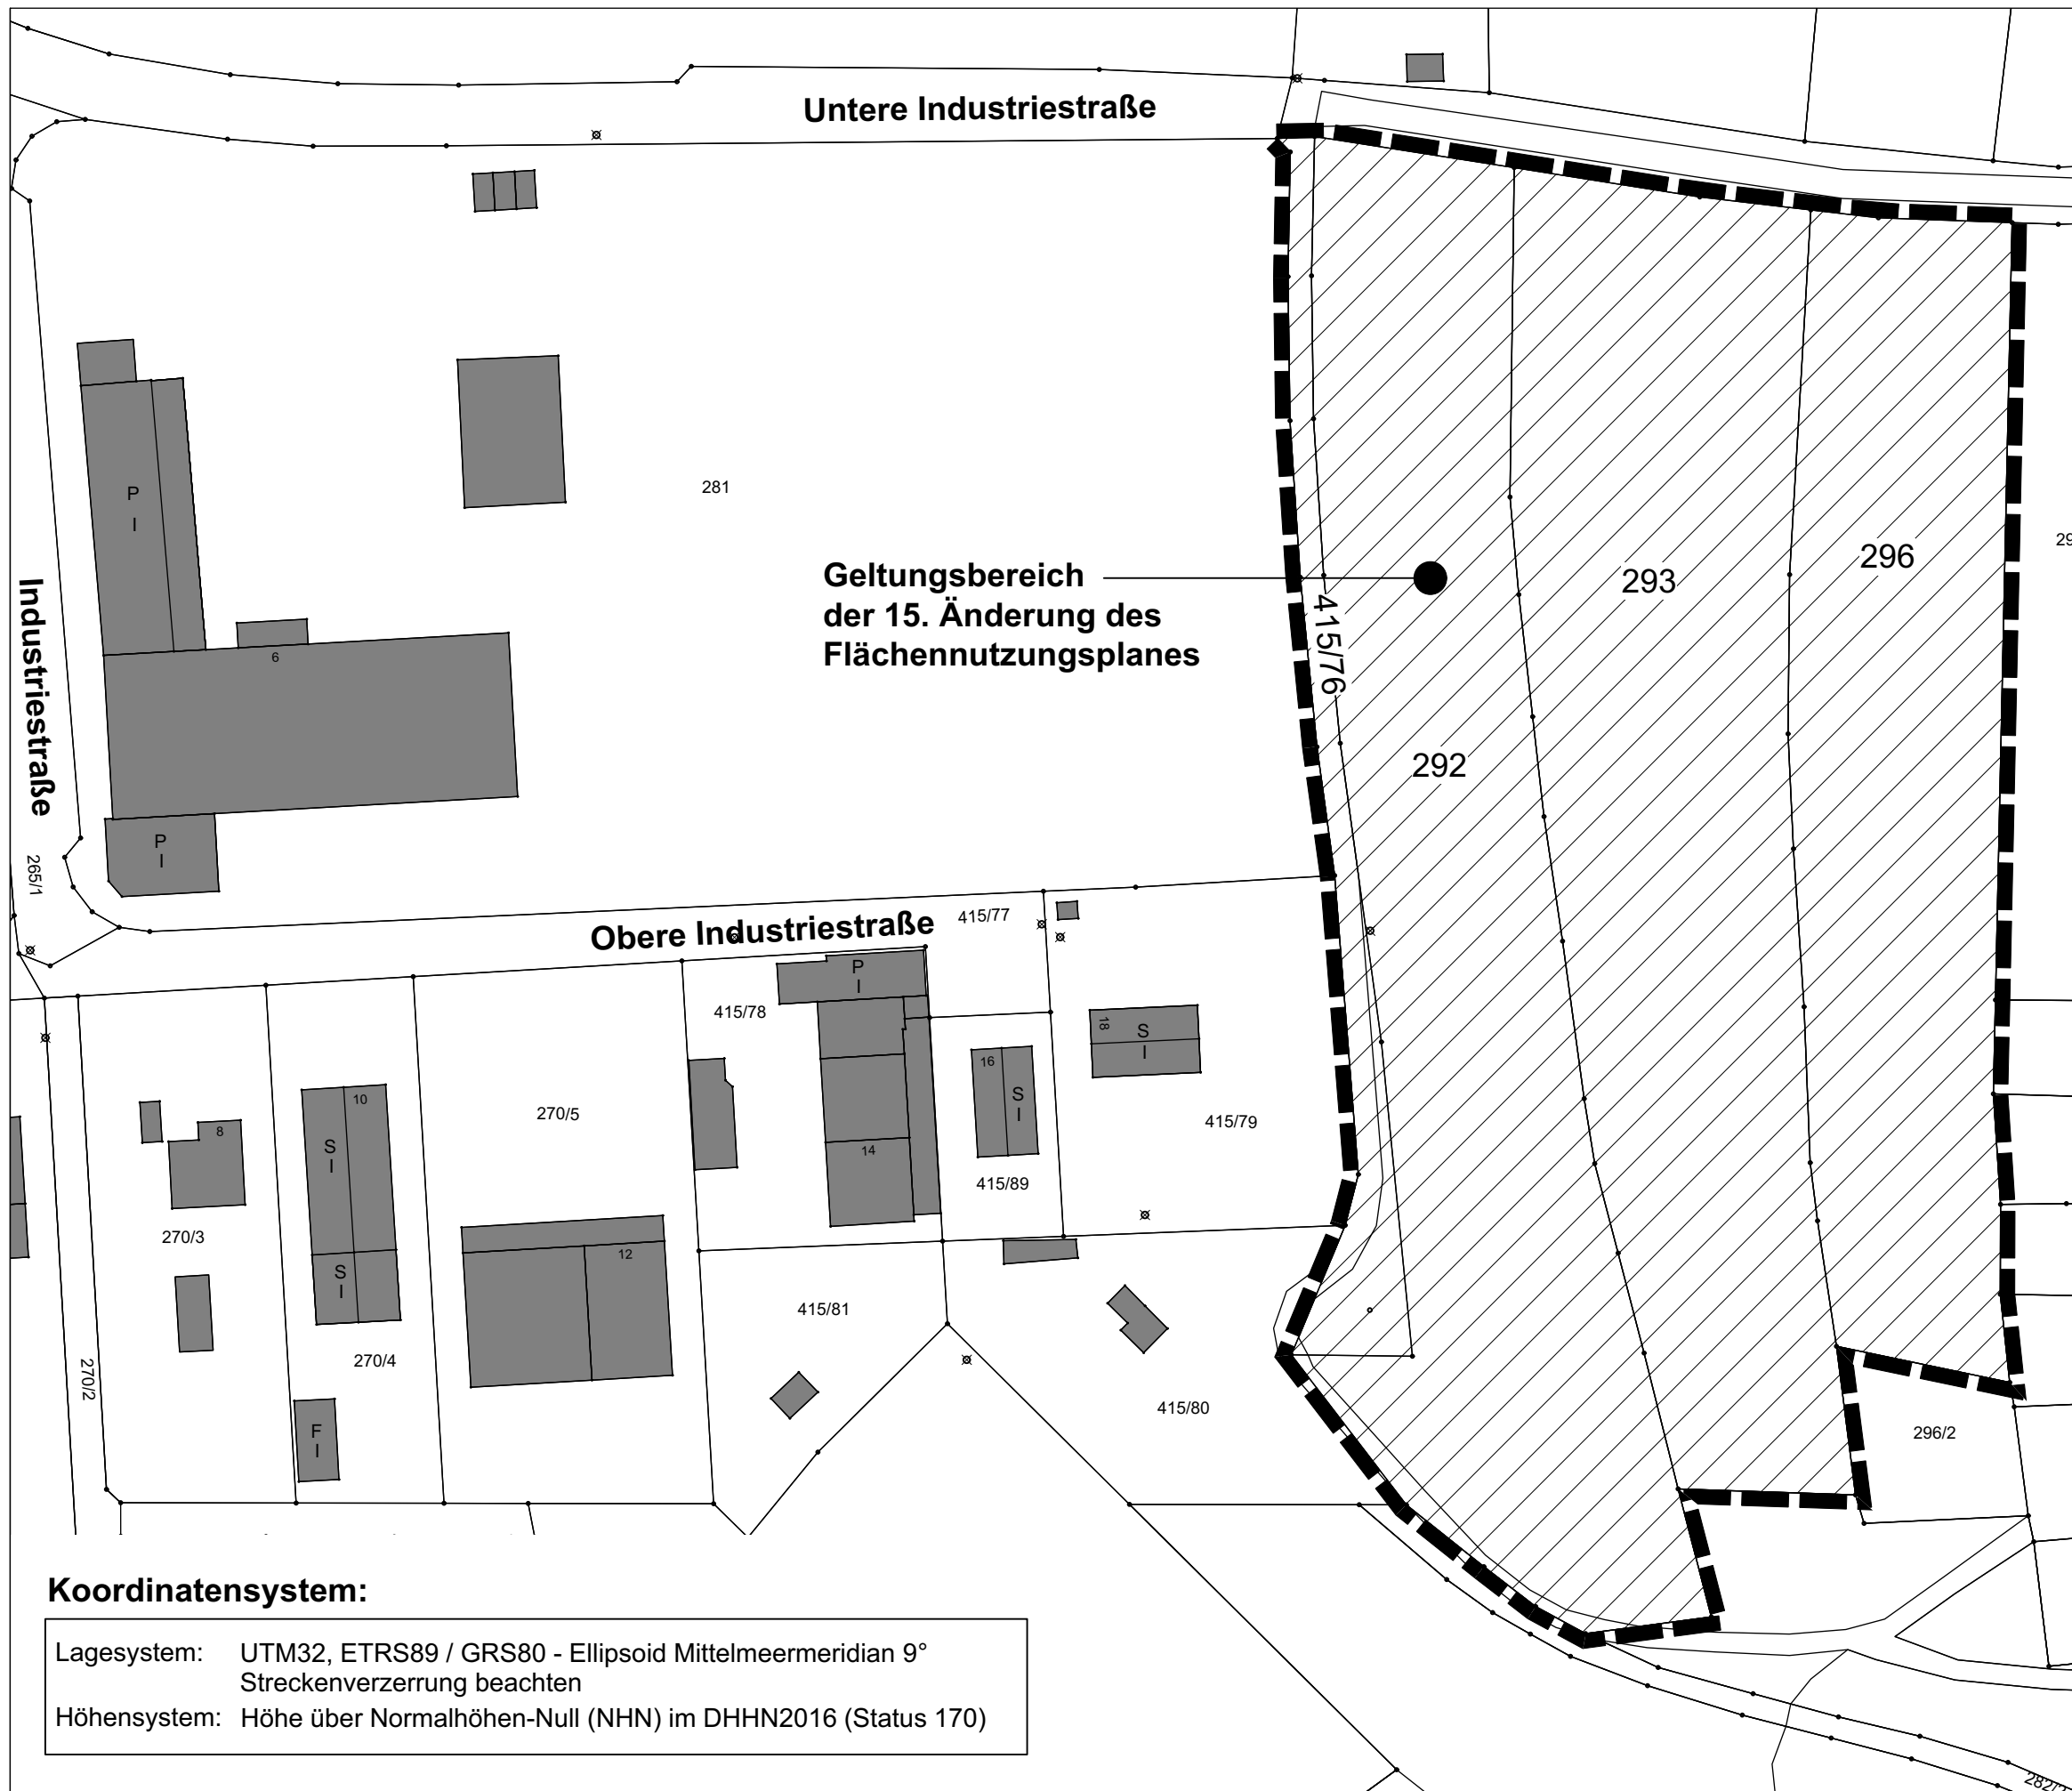

Geltungsbereich
der 15. Änderung des
Flächennutzungsplanes

Koordinatensystem:

Lagesystem: UTM32, ETRS89 / GRS80 - Ellipsoid Mittelmeermeridian 9°
Streckenverzerrung beachten
Höhensystem: Höhe über Normalhöhen-Null (NHN) im DHHN2016 (Status 170)

Markt Lichtenau

15. Änderung des
Flächennutzungsplanes
mit integriertem Landschaftsplan
Umgriff des Geltungsbereiches

Aufgestellt: 29.09.2020 M 1:1000

INGENIEURBÜRO
CHRISTOFORI UND PARTNER
Vermessung • Planung • Bauleitung
Gewerbstraße 9
91560 Heilsbronn
Tel. 09872 - 95 711 0
Fax 09872 - 95 711 65
info@christofori.de